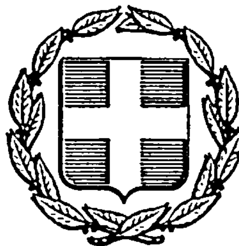


ΕΦΗΜΕΡΙΣ ΤΗΣ ΚΥΒΕΡΝΗΣΕΩΣ
ΤΗΣ ΕΛΛΗΝΙΚΗΣ ΔΗΜΟΚΡΑΤΙΑΣ

ΑΘΗΝΑ 16 ΙΟΥΛΙΟΥ 1985 | ΤΕΥΧΟΣ ΤΕΤΑΡΤΟ | ΑΡΙΘΜΟΣ ΦΥΛΛΟΥ 334

ΑΠΑΛΛΟΤΡΙΩΣΕΙΣ
ΑΠΟΦΑΣΕΙΣ

Αριθ. 4921

Κήρυξη αναγκαστικής απαλλοτρίωσης για το έργο «Διαπλάτυνση παρακαμπτηρίου από Κρυονέρι προς επαρχιακό δρόμο Κιάτου - Γκούρας (θέση Κουτρουμπή).

Ο ΝΟΜΑΡΧΗΣ ΚΟΡΙΝΘΙΑΣ

Έχοντας υπόψη:

1. Τις διατάξεις του Ν.Δ. 797/71 «Περί αναγκαστικών απαλλοτριώσεων» σε συνδυασμό με το 139/71 που δημοσιεύτηκε στο ΦΕΚ αρ. 49/71.

2. Το άρθρο 23 του από 25.11.29 Δ/τος» περί κωδικοποιήσεως των κειμένων διατάξεων για κατασκευή και συντήρηση οδών κ.λ.π.»

3. Την απόφαση του Διοικητικού Συμβουλίου του Νομ/κού Ταμείου με αριθμό 2817/4.6.85, αποφασίζουμε:

Κηρύσσουμε αναγκαστική απαλλοτρίωση συνολικής έκτασης 8.495 μ2, για την κατασκευή του έργου «Διαπλάτυνση παρακαμπτηρίου από Κρυονέρι προς επαρχιακό δρόμο Κιάτου Γκούρας» όπως φαίνεται στο σχετικό διάγραμμα της ΔΤΥΝ Κορινθίας.

Σε όλη την παραπάνω έκταση θα ισχύσουν οι διατάξεις του Ν.Δ. 797/71 και προβάλλουν δικαιώματα οι:

α) Αναστάσιος Γιαννάκενας β) Γεώργιος Π. Ζάρκος κ.λ.π.

Η απαλλοτρίωση κηρύσσεται υπέρ του Δημοσίου και σε βάρος των πιστώσεων του Νομ/κού Ταμείου Κορινθίας για την αποζημίωση των δικαιούχων.

Η απόφαση αυτή να δημοσιευθεί στην Εφημερίδα της Κυβέρνησης (τεύχος Δ').

Κόρινθος, 19 Ιουνίου 1985

Ο Νομάρχης
ΑΝΑΣΤ. ΣΤΑΥΡΟΠΟΥΛΟΣ

ΕΛΛΗΝΙΚΗ ΔΗΜΟΚΡΑΤΙΑ
ΝΟΜΑΡΧΙΑ ΚΟΡΙΝΘΙΑΣ
Δ/ΝΣΗ ΤΕΧΝ ΥΠΗΡΕΣΙΩΝ

ΕΡΓΟ: ΠΑΡΑΚΑΜΠΤΗΡΙΟΣ ΑΠΟ ΚΡΥΟΝΕΡΙ ΠΡΟΣ ΕΠΑΡΧ. ΟΔΟ ΚΙΑΤΟΥ - ΓΚΟΥΡΑΣ.
(ΘΕΣΗ ΚΟΥΤΡΟΥΜΠΗ)

ΚΤΗΜΑΤΟΛΟΓΙΚΟΣ ΠΙΝΑΞ

ΟΝΟΜΑΤΕΠΩΝΥΜΟΝ ΟΝΟΜΑ ΠΑΤΡΟΣ	ΑΡΙΘΜΟΣ ΚΤΗΜΑΤΟΣ	ΕΙΔΟΣ ΚΤΗΜΑΤΟΣ	ΕΠΙΦΑΝΕΙΑ ΠΡΟΣ ΑΠΑΛΛΟΤΡΙΩΣΗ	ΠΑΡΑΤΗΡΗΣΕΙΣ
1	2	3	4	5
Αναστάσιος Βλασίου Γιαννάκενας	1.	Αμπέλι	292.00	
Γεώργιος Παναγ. Ζάρκος	2	"	109.00	
Άγνωστος	3	Αγρ. Ξηρ.	1[illegible]4.00	
"	4	Αμπέλι	76.00	
Αναστάσιος Δημ. Δέδες	5	"	35.00	
Κοινότης	6	Αγρ. Ξηρ.	83.00	
Γεώργιος Αναστασίου Ζάρκος	7	Αμπέλι	22.00	
Παναγ. Σωτ. Ζάρκος	8	"	110.00	
" " "	9	Αγρ.Ξηρ.	44.00	
Γεώργιος Νικ. Αθανασούλης	10	Αμπέλι	42.00	
Γεώργιος Σταύρου Δρίτσας	11	"	37.00	
Αθανάσιος Γεωργίου Ζάρκος	12	"	33.00	
" " "	13	"	42.00	
Κων/νος Γεωργίου Βασιλείου	14	"	57.00	
" " "	15	"	38.00	
Ευάγγελος Παναγ. Παύλος	16	"	43.00	
Κων/νος Σωτ. Ραυτόπουλος	17	"	42.00	
Λεωνίδας Νικ. Γαλάνης	18	"	207.00	
Γεώργιος Ανδρέου Δήμου	19	"	224.00	
Βασίλειος Ιωαν. Ζάρκος	20	"	77.00	
Κων/νος Αθαν. Παπαθανασίου	21	"	60.00	
Αθανάσιος Γεωργίου Παπαθανασίου	22	"	51.00	
Βασίλειος Κων/νου Ζάρκος	23	"	81.00	
Παναγ. Αντων. Μυλωνάς	24	"	73.00	

1	2	3	4	5
Άγνωστος	25	Αγρ. Ξηρ.	222.00	
"	26	"	44.00	
Κων/νος Αναστ. Θεοδώρου	27	Αμπέλι	90.00	
Παναγιώτης Ιωαν. Δήμου	28	"	35.00	
Κων/νος Αναστ. Θεοδώρου	29	Αγρ. Ξηρ.	329.00	
Βασίλειος Σκούρτης	30	Αμπέλι	30.00	
Παναγιώτης Νικ. Πάγκας	31	"	99.00	
Βασίλειος Σκούρτης	32	Αγρ. Ξηρ.	56.00	
Παναγιώτης Δημ. Ζάρκος	33	Αμπέλι	132.00	
" " "	34	"	124.00	
Χρήστος Γεωργ. Νικολάου	35	Αγρ. Ξηρ.	36.00	
Χρήστος Βασιλ. Τσολάκος	36	Αμπέλι	40.00	
Χρήστος Γεωργίου Νικολάου	37	Αγρ. Ξηρ.	44.00	
Χρήστος Βασιλ. Τσολάκο	38	Αμπέλι	121.00	
Άγγελος Βλασίου Παπανικολάου	39	"	227.00	
Βλάσιος Γεωργ. Δήμου	40	"	323.00	
" " "	41	"	70.00	
Αθανάσιος Γεωργ. Παπαθανασίου	42	"	24.00	
Κων/νος Αναστ. Θεοδώρου	43	"	15.00	
Αθανάσιος Γεωργ. [redacted] Παπαθανασίου	44	"	61.00	
Βασίλειος Σκούρτης	45	"	13.00	
Αθανάσιος Σπύρου Καρατζάς	46	"	14.00	
Κων/νος Αναστ. Θεοδώρου	47	"	70.00	
Βασίλειος Σκούρτης	48	"	67.00	
Αθανάσιος Σπύρου Καρατζάς	49	"	70.00	
Λεωνίδας Νικ. Γαλάνης	50	"	17.00	
" " "	51	"	519.00	Περίφραξις δια σιδηροπασσάλων με τρείς σειρές αγκαθωτό σίρμα. Πλέον μία βυσινιά μεσαία.
Αθανάσιος Σωτ. Τσολάκος	52	"	5.00	
Βασίλειος Δημητρίου Τσιτσίκος	53	"	8.00	
Φώτης Ανδρέα Δήμου	54	"	7.00	
Αγλαΐας Αργυρίου Νικολάου	55	"	13.00	

[illegible]	2	3	4	5
Ιωάννης Βλασίου Βασιλείου	56	Αμπέλι	58.00	
Ιωάννης Γεωργίου Ζάρκος	57	"	59.00	
Κων/νος Αθαν. Παπαθανασίου	58	"	62.00	
Παναγιώτης Ιωαν. Δήμου	59	"	46.00	
Σοφία Γεωργίου Θεοδωρόπουλου	60	"	66.00	
Βασίλειος Νικολ. Παπάγου	61	"	62.00	
Νικόλαος Βλασίου Παπανικολάου	62	"	111.00	
Άγγελος Αργυρίου Παπαθανασίου	63	"	82.00	
Φώτιος Ανδρέα Δήμου	64	"	66.00	
Σωτήριος Γεωργ. Παπαθανασίου	65	"	34.00	
Κων/νος Δημητρίου Παππάς	66	"	53.00	
Χρήστος Γεωργ. Παπαθανασίου	67	"	41.00	
Βασίλειος Γεωργ. Παπαθανασίου	68	"	10.00	
Βασίλειος Δημητρίου Τσιτσίκος	69	"	11.00	
Γεώργιος Δημητρίου Ξυλωνάς	70	"	36.00	
Αναστάσιος Γεωργ. Τσολάκος	71	Αγρ. ξηρ.	15.00	
Δαβίδ Παναγ. Στρίγγας	72	Αμπέλι	41.00	
Σπύρος Παναγ. Στρίγγας	73	"	55.00	
Χρήστος Γεωργ. Παπαθανασίου	74	"	17.00	
Παναγ. Σωτ. Ζάρκος	75	"	19.00	
Ιωάννης Γεωργ. Ζάρκος	76	"	72.00	
Κων/νος Αθαν. Παπαθανασίου	77	"	62.00	
Βασιλική χήρα Χρήστου Πάνα	78	"	3.00	
Άγγελος Αργυρίου Παπαθανασίου	79	"	4.00	
Αθανάσιος Αλεξίου Παππάς	80	"	6.00	
Γεώργιος Βασιλείου Παππάς	81	"	28.00	
Δημοσθένης Κων/νου Σαλάτας	82	"	144.00	
Βασίλειος Νικ. Πανάγος	83	"	46.00	
Γρηγόριος Χρήστου Παπανικολάου	84	"	45.00	
Άγγελος Αργυρίου Παπαθανασίου	85	"	65.00	
Άννα Χρήστου Αναγνωστοπούλου	86	"	40.00	
Σωτήριος Βλασίου Πανάγος	87	"	89.00	

1	2	3	4	5
Θεοφάνης Βασιλείου Τσιτσίκος	88	Αμπέλι	14.00	
Βασίλειος Γεωργ. Νικολάου	89	"	90.00	
" " "	90	"	92.00	
Αθανάσιος Δημ. Γκίκας	91	"	147.00	
" " "	92	"	72.00	
Βασίλειος Νικ. Πανάγος	93	"	38.00	
Παναγιώτης Κων/νου Πανούσης	94	"	160.00	
Παναγιώτης Σωτ. Ζάρκος	95	"	111.00	
Νικόλαος Σωτ. Ζάρκος	96	Αγρ. ξηρ.	199.00	
Νικόλαος Σωτ. Ζάρκος	97	Αμπέλι	94.00	
Χρήστος Σωτ. Κουτσούκος	98	"	91.00	
Παναγιώτης Σωτ. Ζάρκος	99	"	65.00	
" " "	100	"	96.00	
Νικόλαος Ηλίας Ζάρκος	101	"	47.00	
" " "	102	"	57.00	
Σοφία Χρήστου Θεοφανόπουλου	103	"	149.00	
" " "	104	"	194.00	Περίφραξις δια ξυλίνων πασσάλων ανά 2.00 μ. μετά πλέγματος
Βασιλική χήρα Χρήστου Πάνα	105	"	193.00	
" " " "	106	"	91.00	

ΚΟΡΙΝΘΟΣ 10-6-85
ΘΕΩΡΗΘΗΚΕ
Ο ΠΡΟΪΣΤΑΜΕΝΟΣ ΤΣΕ

Νικόλαος Διοματάρης
Πολ. Μηχ. Δ.Ε 4ου β.

ΚΟΡΙΝΘΟΣ
ΘΕΩΡΗΘΗΚΕ
Ο Δ/ΝΤΗΣ ΤΕΧΝ ΥΠΗΡΕΣΙΩΝ

Γεώργιος Σταμπόλας
Νομ/κός Δ.Ε 4ου β.

ΚΟΡΙΝΘΟΣ 30-5-85
Ο
ΣΥΝΤΑΞΑΣ

Βασίλειος Κάκκος
Πολ. Μπομ/κός με συμβ.

ΕΛΛΗΝΙΚΗ ΔΗΜΟΚΡΑΤΙΑ
ΝΟΜΑΡΧΙΑ ΚΟΡΙΝΘΙΑΣ
Δ/ΝΣΗ ΤΕΧΝ. ΥΠΗΡΕΣΙΩΝ

ΕΡΓΟ : ΠΑΡΑΚΑΜΠΤΗΡΙΟΣ ΑΠΟ ΚΡΥΟΝΕΡΙ ΠΡΟΣ ΕΠΑΡΧ. ΟΔΟ ΚΙΑΤΟΥ - ΓΚΟΥΡΑΣ (ΘΕΣΗ ΛΟΥΤΡΟΥΜΠΗ)

ΚΤΗΜΑΤΟΛΟΓΙΟ

ΚΛ. 1:1000


Κόρινθος 10-6-81


Ο ΠΡΟΪΣΤΑΜΕΝΟΣ Δ.Τ.Υ.


ΝΙΚΟΣ ΔΙΟΜΑΤΑΡΗΣ
ΠΟΛΙΤΙΚΟΣ ΜΗΧΑΝΙΚΟΣ Α' β.

Κορ...

ΠΟΛ. ΥΠΟΜΗΧ.

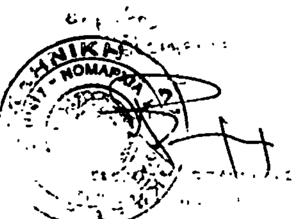

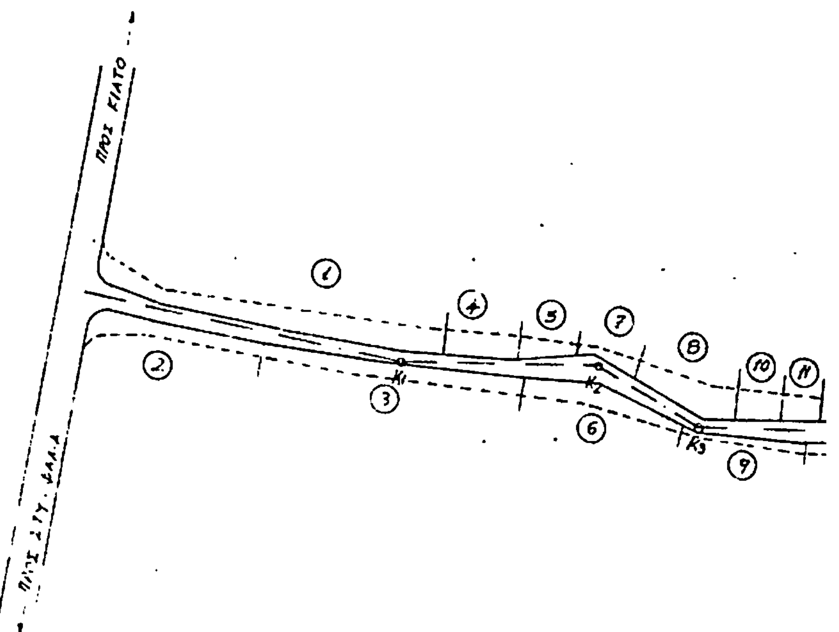

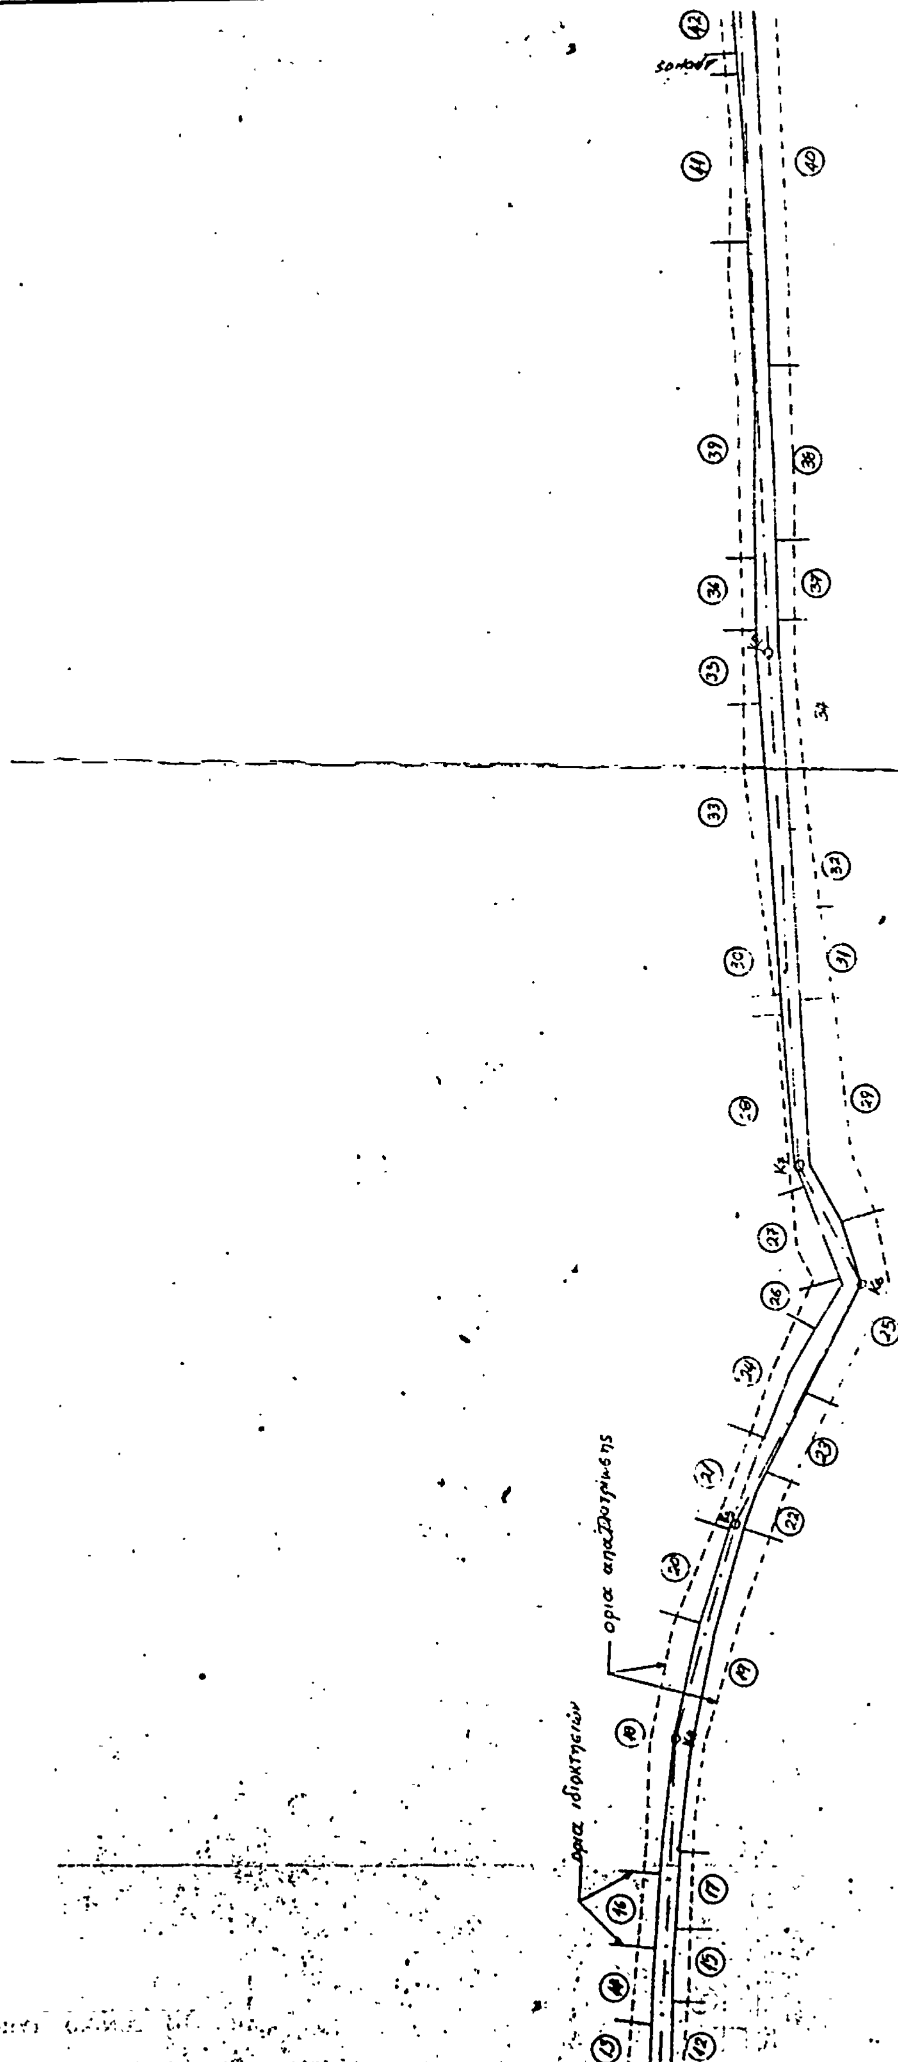
ορια απαλλοτριωσης
ορια ιδιοκτησιων

ΑΠΟ ΤΟ ΕΘΝΙΚΟ ΤΥΠΟΓΡΑΦΕΙΟ